Dossier : 6665

Mesur'ALPES Géomètres Experts

DÉPARTEMENT DE LA SAVOIE

Commune de PEISEY-NANCROIX

RÉGULARISATION DE L'EMPRISE FONCIÈRE DE LA VOIE COMMUNALE DÉNOMMÉE « RUELLE DU COLPORTEUR »

ENQUÊTE PRÉALABLE A LA DEMANDE DE DÉCLARATION D'UTILITÉ PUBLIQUE

BORDEREAU DES PIÈCES

1-Délibération de la Commune
2-Notice Explicative
3-Plan de situation
4-Périmètre de la DUP
5-Appréciation sommaire des dépenses
6-Tableau des parcelles incluses dans le périmètre de la DUP
7-Plan côté pour la DUP

Département de la SAVOIE

Commune de PEISEY NANCROIX

Lieu-dit "Le Villaret"

Section ZA

Régularisation foncière de la Voie Communale dénommée : "Ruelle du Colporteur"

Plan côté pour la DUP

Echelle : 1/100

Indice	Date	Objet	DAO
A	28/09/2025	Première diffusion	VC
B	28/08/2026	Enquête Publique	VC

Fichier : 6665 Plan périmètre DUP.dwg

Géomètres Experts
Mesur'ALPES
Aime La Plagne - Albertville
Moûtiers - St Jean de Maurienne
BUREAU DE AIME LA PLAGNE
252 Grande Rue -73210 Aime La Plagne
Tel : 04 79 55 69 23
Mail : aime@mesuralpes.fr


RATTACHEMENT

Planimétrie : Indépendant

Méthode :

Dossier n°	Bureau	Type	Date d'édition	Indice	Planche
6665	AIM	PAR	28/08/2026	B	

Seul l'exemplaire papier visé par le géomètre garantit l'intégrité de tous les éléments portés sur son plan

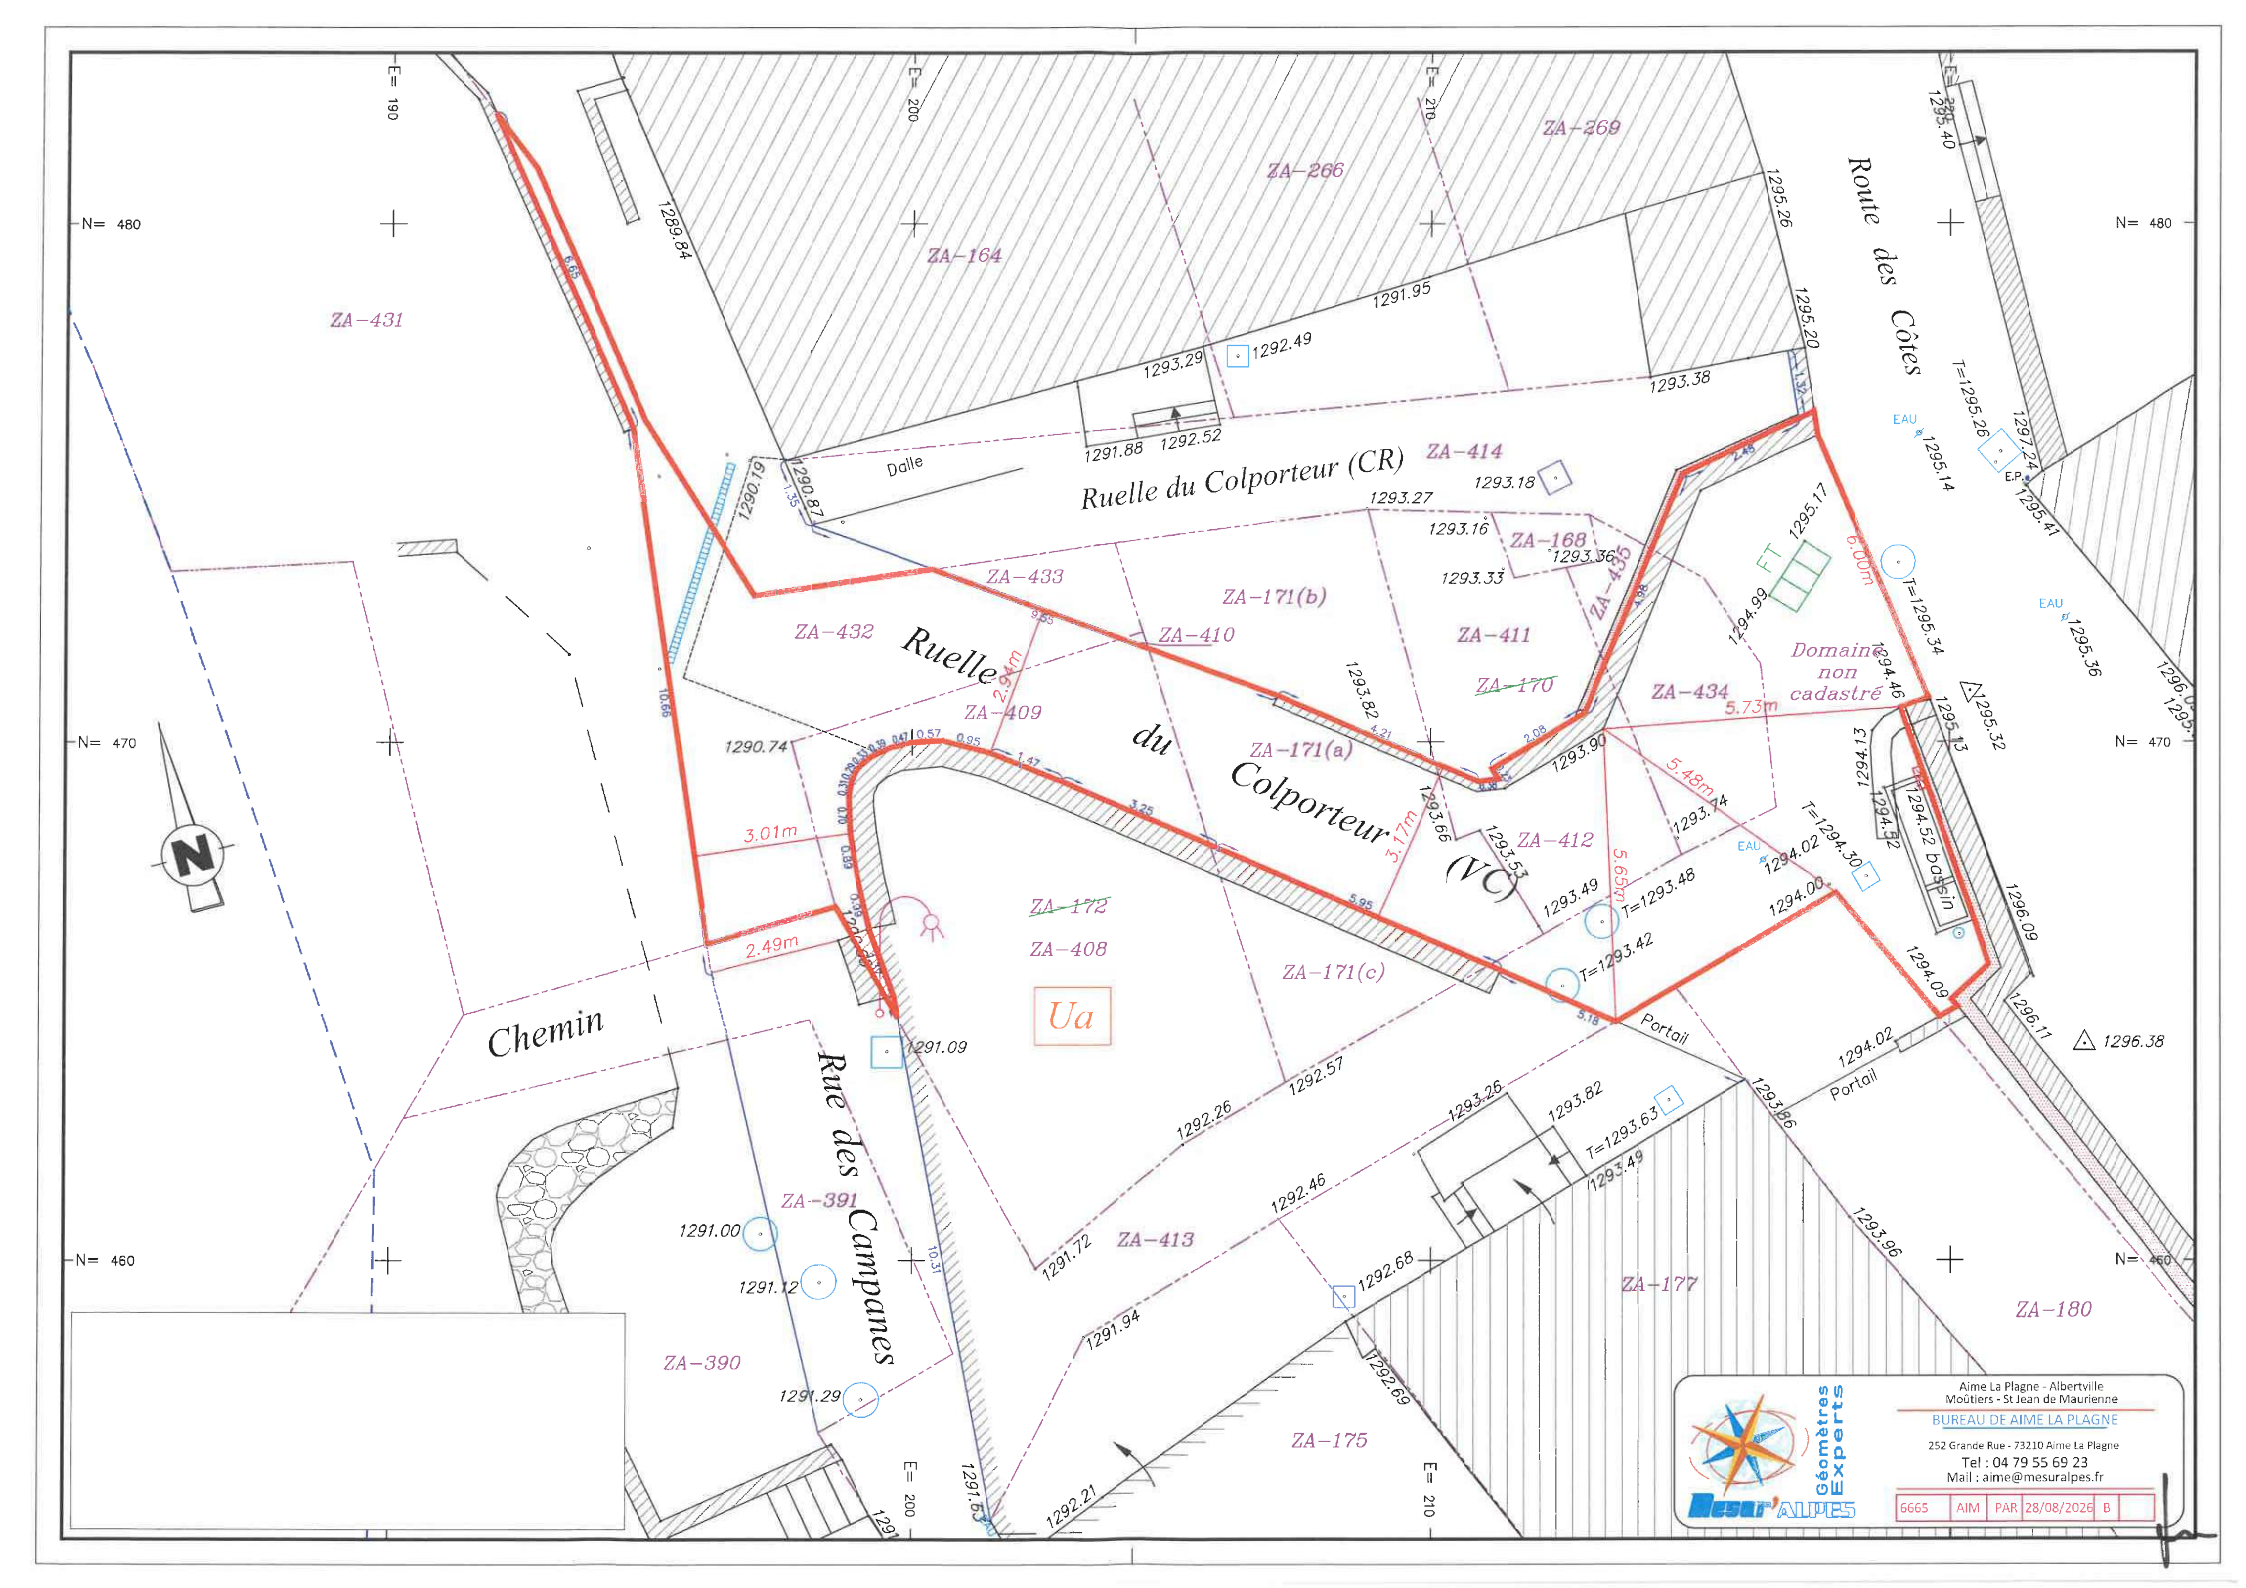

Géomètres Experts
Mesur'ALPES
Aime La Plagne - Albertville
Moûtiers - St Jean de Maurienne
BUREAU DE AIME LA PLAGNE
252 Grande Rue - 73210 Aime La Plagne
Tel : 04 79 55 69 23
Mail : aime@mesuralpes.fr

6665	AIM	PAR	28/08/2026	B	